

472.600 472.700 472.800 472.900 473.000 473.100 473.200 473.300 473.400

Límit SU - - - - -
Límit SUNP - - - - -
Sectors i àmbits de Planejament (PEP, PP, UE) - - - - -
Límit zona - - - - -

Zonificació. Sectors i àmbits de Planejament
Plànol d'ordenació n. C.8

Escala 1:1000

SISTEMES GENERALS I LOCALS

Sistema viari (V,VU,VUI,VR1,VR2,A)
 Sistemes d'Espais Lliures i Zones Verdes (ELL,ZV)
 Sistema d'Equipaments (E,Ep)
 Sistema de Serveis Tècnics (ST,ST-A)
 Sistema Ferroviari (F)
 Sistema d'Aigües (S,Ex,T)
 Sistema de Costes i Ports (SC,PO)

Fondaria Edificable PB PB 20m
 Fondaria Edificable
 Fondaria Totalment Edificable

Pla Especial de Protecció i Sanejament de l'Horta (PEP-2)

Zona Limitrofe Protecció Costanera
 Àrea de Protecció Posterior
 Zona de protecció Carretera

Us s'ha d'atmenament, de ribera de mar i les servituds connexes són transacció del document "Distribució de domini públic, marítim i terrestre".
 Direcció General de Costes, MDP

ZONES


Coses de Nucli Vell (NV1,NV2)
 Coses de Carrer (CC1,CC2)
 Coses amb Jordi (CJ1,CJ2,CJ3,CJ3a,CJ1a,CJ1b,CJ1c,CJ2a,CJ2b,CJ2c)
 Edificis Allotats (EA1,EA2,EA2a,EA3,EA3c)
 Ordenacions Específiques (OE,OEc)
 Hoteleria (H,Hn)
 Indústries i Serveis (IS,ISe)
 Zona Verde Privada (ZVp,ZVpa,ZVpb)
 Zona de Remodelació (ZR1,ZR2,ZR3,ZR4)
 Zona de Transformació (ZT-)
 Protecció de l'Horta i el Toronger (LASP1-PHT)
 Protecció del Sal i Rural i d'Olivars (ARIP-1,ARIP-2)
 Àrea Natural d'Espècial Interès (ANEI)
 Protecció d'Alcinars (PAC)
 Protecció Arqueològica i de Bens d'Interès Cultural i Botànic (PAQ,A-E,M,P,S-V,VC,-,SO-)
 Protecció Ecològica (PE)
 Protecció Geològica (PG:RCCB,RGE,RGCB,RGAL,RGR,RGEB,RGPO)
 Protecció Paisagística (PJG:PJGJ,PGGM,PJGMO,PJGO,PJGT)
 (PP)

Avanç de Pla. Art. 125 R.P.
 Doc. Exp. Pública. Juliol 92 Aprovat NOV 92

Aprovació inicial
 Doc. Exp. Pública. Setembre 94 Aprovat SET 94

Aprovació provisional
 Doc. Previ. Juliol 95 Aprovat JUL 97

Aprovació definitiva

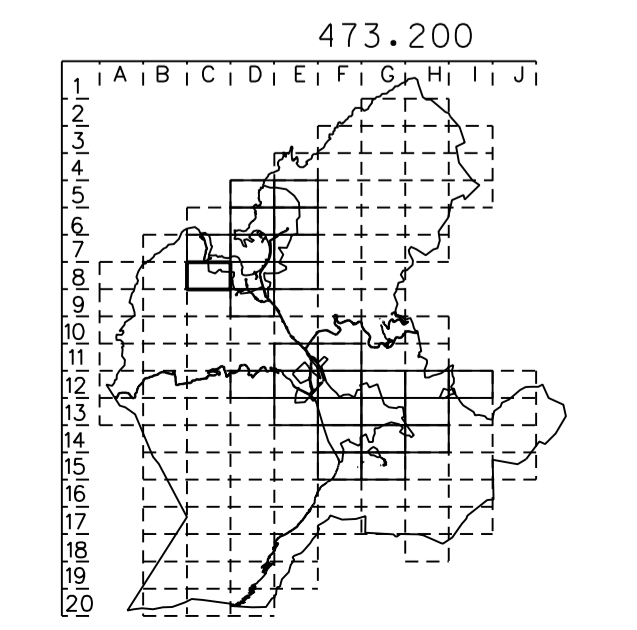

REVISIÓ DEL PLA GENERAL D'ORDENACIÓ URBANA
 Ajuntament de Soller

Plànol d'ordenació n. C.8

Zonificació. Sectors i àmbits de Planejament

ROSA BARBA I CASANOVAS I RICARD PIE I INNOT, drs. arquitectes s.c.p.