



472.600 472.700 472.800 472.900 473.000 473.100 473.200 473.300 473.400

**Zonificació. Sectors i àmbits de Planejament**  
**Planol d'ordenació n. C.10**

Escala 1:1000

**SISTEMES GENERALS I LOCALS**

Sistema viari (V,VU,VUL,VV,VR1,VR2,A)  
 Sistemes d'Espais Lliures i Zones Verdes (ELL,ZV)  
 Sistema d'Equipaments (E,Ep)  
 Sistema de Serveis Tècnics (ST,ST-A)  
 Sistema Ferroviari (F)  
 Sistema d'Aigües (S,Ex,T)  
 Sistema de Costes i Ports (SC,PO)

Fondaria Edificable PB PB 20m  
 Fondaria Edificable (E)  
 Fondaria Totalment Edificable (E)

Pla Especial de Protecció i Sanejament de l'Horta (PEP-2)

Zona Limitrofe Protecció Costanera  
 Àrea de Protecció Posterior  
 Zona de protecció Carretera

Usa lloc d'aterrenament, de ribera de mar i les servituds corresponents al document "Directe de domini públic, perfil de terreny".  
 Direcció General de Costes, MDT

**ZONES**

Coses de Nucli Vell (NV1,NV2)  
 Coses de Carrer (CC1,CC2)  
 Coses amb Jardí (CJ1,CJ2,CJ3,CJ3a,CJ1P,CJ1Pb,CJ1Pc,CJ2P,CJ2P3)  
 Edificis Allotats (EA1,EA2,EA2e,EA3,EA3c)  
 Ordenacions Específiques (OE,OEc)  
 Hoteleria (H,Hn)  
 Indústries i Serveis (IS,ISe)  
 Zona Verde Privada (ZVp,ZVpa,ZVpb)  
 Zona de Remodelació (ZR1,ZR2,ZR3,ZR4)  
 Zona de Transformació (ZT-)  
 Protecció de l'Horta i el Torónger (LASP1-PHT)  
 Protecció del Sal i Rural i d'Olivars (ARIP-1,ARIP-2)  
 Àrea Natural d'Espècial Interès (ANEI)  
 Protecció d'Alcinars (PAC)


Protecció Arqueològica i de Bens d'Interès Cultural i Botànic (PAQ,A-E,M-,P-,S-,V-,VC-,SO-)  
 Protecció Ecològica (PE)  
 Protecció Geològica (PG:RCCB,RGE,RGCB,RGAL,RGR,RGEB,RGPO; PJG:PJGJ,PGGM,PJGMO,PJGO,PJGT)  
 Protecció Paisagística (PP)

**Avanç de Pla. Art. 125 R.P.**  
 Doc. Exp. Pública. Juliol 92 Aprovat NOV 92

**Aprovació inicial**  
 Doc. Exp. Pública. Setembre 94 Aprovat SET 94

**Aprovació provisional**  
 Doc. Previ. Juliol 95 Aprovat JUL 97

**Aprovació definitiva**

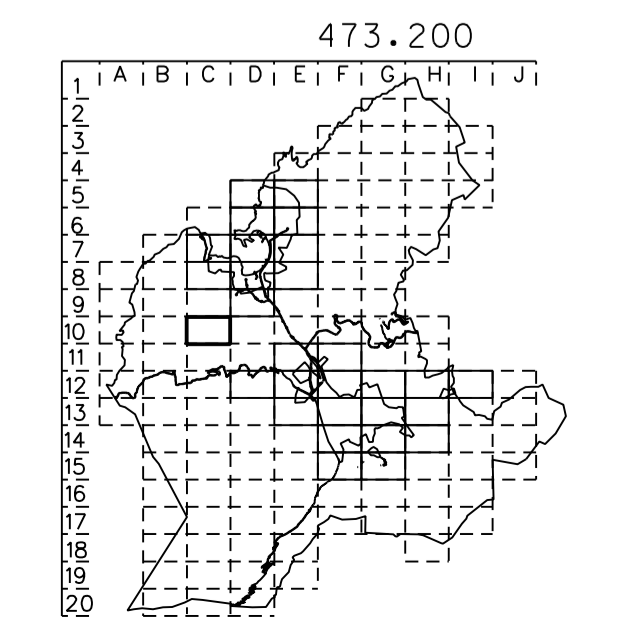

REVISIÓ DEL PLA GENERAL D'ORDENACIÓ URBANA  
 Ajuntament de Soller

Planol d'ordenació n. C.10  
 Zonificació. Sectors i àmbits de Planejament

ROSA BARBA I CASANOVAS I RICARD PIE I INNOT, drs. arquitectes s.c.p.