


473.400 473.500 473.600 473.700 473.800 473.900 474.000 474.100 474.200

4.406.000 4.406.100 4.406.200 4.406.300 4.406.400 4.406.500

Zonificació. Sectors i àmbits de Planejament
Plànol d'ordenació n. D.5

Escala 1:1000




SISTEMES GENERALS I LOCALS

Sistema viari (V,VU,VUL,VV,VR1,VR2,A)
 Sistemes d'Espais Lliures i Zones Verdes (EL,ZV)
 Sistema d'Equipaments (E,Ep)
 Sistema de Serveis Tècnics (ST,ST-A)
 Sistema Ferroviari (F)
 Sistema d'Aigües (S,Ex,T)
 Sistema de Costes i Ports (SC,PO)

Fondaria Edificable PB PB 20m
 Fondaria Edificable
 Fondaria Totalment Edificable

Pla Especial de Protecció i Sonejament de l'Horta (PEP-2)

Zona Limitrofe Protecció Costanera
 Àrea de Protecció Posterior
 Zona de protecció Carretera

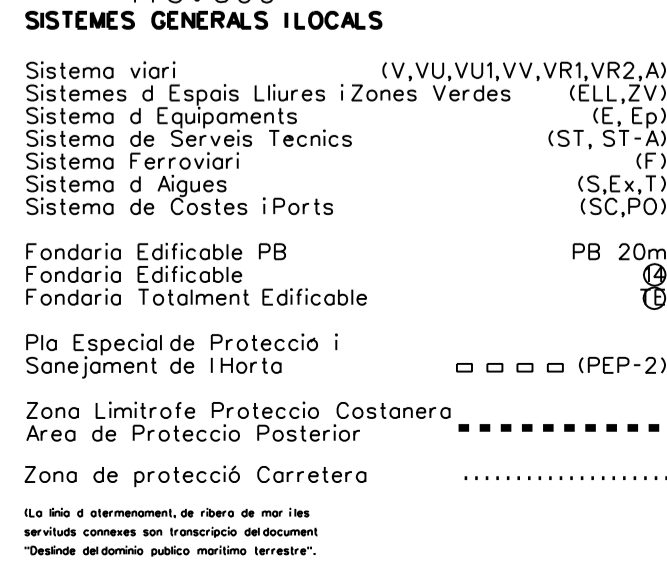

ZONES


Coses de Nucli Vell (NV1,NV2)
 Coses de Carrer (CC1,CC2)
 Coses amb Jardí (CJ1,CJ2,CJ3,CJ3a,CJP1,CJP1a,CJP1b,CJP1c,CJP2,CJP3)
 Edificis Aïllats (EA1,EA2,EA2e,EA3,EA3c)
 Ordenacions Específiques (OE,OEc)
 Hoteleria (H,Hn)
 Indústries i Serveis (IS,ISe)
 Zona Verde Privada (ZVp,ZVpa,ZVpb)
 Zona de Remodelació (ZR1,ZR2,ZR3,ZR4)
 Zona de Transformació (ZT-)
 Protecció de l'Horta i el Torónger (ASPI-PHT)
 Protecció del Sal i Rural i d'Olivars (ARIP-1,ARIP-2)
 Àrea Natural d'Interès Especial (ANEI)
 Protecció d'Alcinars (PAC)
 Protecció Arqueològica i de Bens d'Interès Cultural i Botànic (PAQ,A-E,M-,P-,S-,V-,VC-,SO-)
 Protecció Ecològica (PE)
 Protecció Geològica (PG:RGCB,RGE,RGECB,RGAL,RGR,RGEB,RGPO; PJG:PJGJ,PGGM,PJGMQ,PJGO,PJGT)
 Protecció Paisagística (PP)

Avanç de Pla. Art. 125 R.P.
 Doc. Exp. Pública. Juliol 92 Aprovat NOV 92

Aprovació inicial
 Doc. Exp. Pública. Setembre 94 Aprovat SET 94

Aprovació provisional
 Doc. Previ. Juliol 95 Aprovat JUL 97

Aprovació definitiva

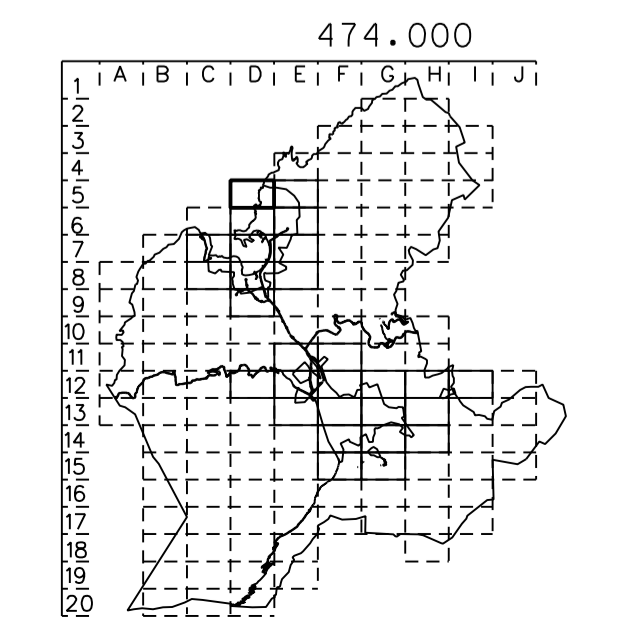

REVISIÓ DEL PLA GENERAL D'ORDENACIÓ URBANA
 Ajuntament de Soller

Plànol d'ordenació n. D.5
 Zonificació. Sectors i àmbits de Planejament

ROSA BARBA I CASANOVAS I RICARD PIE I INNOT, drs. arquitectes s.c.p.