


4.405.500  
4.405.400  
4.405.300  
4.405.200  
4.405.100  
4.405.000  
473.400 473.500 473.600 473.700 473.800 473.900 474.000 474.100 474.200

Zonificació. Sectors i àmbits de Planejament  
Plànol d'ordenació n. D.7

Escala 1:1000

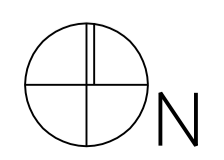

**Límit SU** - - - - -  
**Límit SUNP** - - - - -  
**Sectors i àmbits de Planejament (PEP, PP, UE)** - - - - -  
**Límit zona** - - - - -

**Catàleg:**  
Còses de Possessió P  
Edificis i Construccions Cívils A  
Monuments M  
Còses Senyoriales S  
Fonts i Creus de Terme E  
Àmbit Vegetal V, VC  
Corta arqueològica SO  
Zona de Protecció ZO

**Línia aterrenament** - - - - -  
**Línia de ribera de mar** - - - - -  
**Línia de servitud de transit** - - - - -  
**Línia de servitud de protecció** - - - - -  
**Línia de servitud de policia** - - - - -  
**Protecció de torrents** - - - - -  
**Ferrocarril** - - - - -  
**Límit de Terme** - - - - -

**473.600 SISTEMES GENERALS I LOCALS**

Sistema viari (V, VU, VU1, VV, VR1, VR2, A)  
Sistemes d'Espais Lliures i Zones Verdes (ELL, ZV)  
Sistema d'Equipaments (E, Ep)  
Sistema de Serveis Tècnics (ST, ST-A)  
Sistema Ferroviari (F)  
Sistema d'Aigües (S, Ex, T)  
Sistema de Costes i Ports (SC, PO)

Fondaria Edificable PB PB 20m  
Fondaria Edificable (E)  
Fondaria Totalment Edificable (E)

**Pia Especial de Protecció i Sanejament de l'Horta** □ □ □ □ (PEP-2)

**Zona Limitrofe Protecció Costanera** - - - - -  
**Àrea de Protecció Posterior** - - - - -  
**Zona de protecció Carretera** - - - - -

Les línies d'aterrenament, de ribera de mar i les servituds comencen amb transició del document "Detall de línia pública, perfil i terreny".  
Direcció General de Costes, MDP

**473.700 ZONES**


Coses de Nucli Vell (NV1, NV2)  
Coses de Carrer (CC1, CC2)  
Coses amb Jardí (CJ1, CJ2, CJ3, CJ3a, CJP1, CJP1a, CJP1b, CJP1c, CJP2, CJP3)  
Edificis Allotats (EA1, EA2, EA2e, EA3, EA3c)  
Ordenacions Específiques (OE, OEc)  
Hoteleria (H, Hn)  
Indústries i Serveis (IS, ISe)  
Zona Verde Privada (ZVp, ZVpa, ZVpb)  
Zona de Remodelació (ZR1, ZR2, ZR3, ZR4)  
Zona de Transformació (ZT-)  
Protecció de l'Horta i el Torónger (LASP1-PHT)  
Protecció del Sal i Rural i d'Olivars (ARIP-1, ARIP-2)  
Àrea Natural d'Espècial Interès (ANE)  
Protecció d'Alcinars (PAC)  
Protecció Arqueològica i de Bens d'Interès Cultural i Botànic (PAQA, A-E, M, P, S, V, VC, SO-)  
Protecció Ecològica (PE)  
Protecció Geològica (PG: RGC, RGE, RGCe, RGAL, RGR, RGeB, RGPO; PJG: PJGJ, PGGM, PJGMO, PJGO, PJGT)  
Protecció Paisagística (PP)

**Avanç de Pla. Art. 125 R.P.**  
Doc. Exp. Pública. Juliol 92 Aprovat NOV 92

**Aprovació inicial**  
Doc. Exp. Pública. Setembre 94 Aprovat SET 94

**Aprovació provisional**  
Doc. Previ. Juliol 95 Aprovat JUL 97

**Aprovació definitiva**

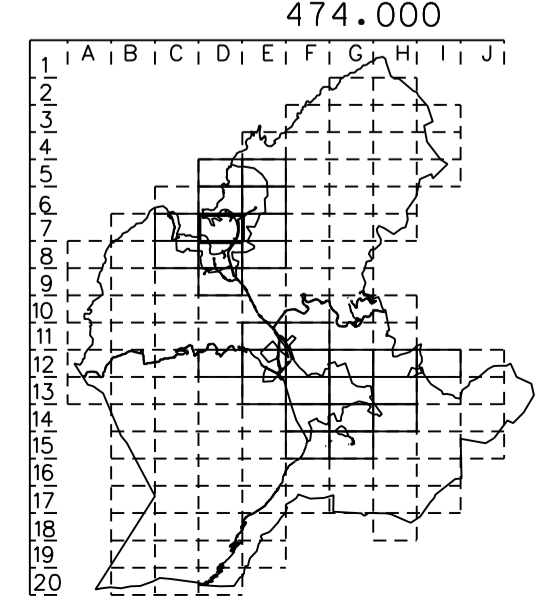

REVISIÓ DEL PLA GENERAL D'ORDENACIÓ URBANA  
Ajuntament de Soller

Plànol d'ordenació n. D.7  
Zonificació. Sectors i àmbits de Planejament

ROSA BARBA I CASANOVAS I RICARD PIE I INNOT, drs. arquitectes s.c.p.