

473.400 473.500 473.600 473.700 473.800 473.900 474.000 474.100 474.200

Zonificació. Sectors i àmbits de Planejament

Planol d'ordenació n. D.12

Escala 1:1000

Límit SU
 Límit SUNP
 Sectors i àmbits de Planejament:
 (PEP,PP,UE)
 Límit zona
 Catàleg:
 Còses de Possessió P
 Edificis i Construccions Cívils A
 Monuments M
 Còses Senyoriales S
 Fonts i Creus de Terme E
 Àmbit Vegetal V,VC
 Carta arqueològica SO
 Zona de Protecció (C)

Línia aterrament
 Línia de ribera de mar
 Línia de servitud de transit
 Línia de servitud de protecció
 Línia de servitud de policia
 Protecció de torrents
 Ferrocarril
 Límit de Terme

473.600 SISTEMES GENERALS I LOCALS

Sistema viari (V,VU,VUI,VV,VR1,VR2,A)
 Sistemes d'Espais Lliures i Zones Verdes (ELL,ZV)
 Sistema d'Equipaments (E,Ep)
 Sistema de Serveis Tècnics (ST,ST-A)
 Sistema Ferroviari (F)
 Sistema d'Aigües (S,Ex,T)
 Sistema de Costes i Ports (SC,PO)

Fondaria Edificable PB PB 20m
 Fondaria Edificable (E)
 Fondaria Totalment Edificable (E)

Pla Especial de Protecció i Sonejament de l'Horta (PEP-2)
 Zona Limitrofe Protecció Costanera
 Àrea de Protecció Posterior
 Zona de protecció Carretera

Els líns d'aterrament, de ribera de mar i les servituds corresponents són transaccions del document "Distribució del domini públic, perfil i terrenys".
 Direcció General de Costes, MDT

ZONES


Còses de Nucli Vell (NV1,NV2)
 Còses de Carrer (CC1,CC2)
 Còses amb Jardí (CJ1,CJ2,CJ3,CJ3a,CJ1P,CJ1Pb,CJ1Pc,CJ2P,CJ2P3)
 Edificis Aïllats (EA1,EA2,EA2c,EA3,EA3c)
 Ordenacions Específiques (OE,OEc)
 Hoteleria (H,Hn)
 Indústries i Serveis (IS,ISe)
 Zona Verde Privada (ZVp,ZVpa,ZVpb)
 Zona de Remodelació (ZR1,ZR2,ZR3,ZR4)
 Zona de Transformació (ZT-)
 Protecció de l'Horta i el Torónger (LASP1-PHT)
 Protecció del Sal Rural i d'Olivars (ARIP-1,ARIP-2)
 Àrea Natural d'Espècial Interès (ANEI)
 Protecció d'Alcinars (PAC)
 Protecció Arqueològica i de Bens d'Interès Cultural i Botànic (PAQ,A-E-,M-,P-,S-,V-,VC-,SO-)
 Protecció Ecològica (PE)
 Protecció Geològica (PG:RCCB,RGE,RGCB,RGAL,RGR,RGEB,RGPO; PJG:PJGJ,PGGM,PJGMO,PJGO,PJGT)
 Protecció Paisagística (PP)

Avanç de Pla. Art. 125 R.P.
 Doc. Exp. Pública. Juliol 92 Aprovat NOV 92

Aprovació inicial
 Doc. Exp. Pública. Setembre 94 Aprovat SET 94

Aprovació provisional
 Doc. Previ. Juliol 95 Aprovat JUL 97

Aprovació definitiva

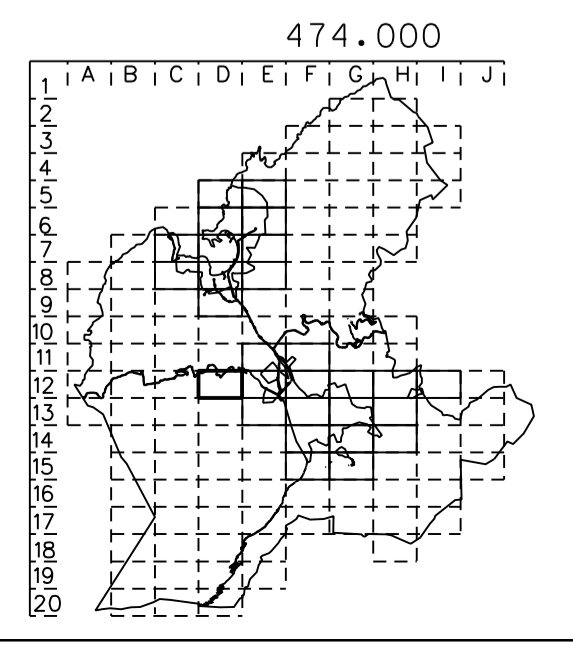

REVISIÓ DEL PLA GENERAL D'ORDENACIÓ URBANA
 Ajuntament de Soler

Planol d'ordenació n. D.12
 Zonificació. Sectors i àmbits de Planejament

ROSA BARBA I CASANOVAS I RICARD PIE I INNOT, drs. arquitectes s.c.p.