


AREA DE PROTECCIÓ POSTERIOR  
 Decret 54/1995, 6 d'abril  
 Pla d'Ordenació de l'Oferta Turística Illa de Mallorca

Zonificació. Sectors i àmbits de Planejament  
 Planol d'ordenació n. E.8

Escala 1:1000

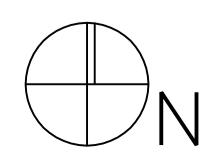

- Límit SU** - - - - -  
**Límit SUNP** - - - - -  
**Sectors i àmbits de Planejament (PEP, PP, UE)** - - - - -  
**Límit zona** - - - - -
- Catàleg:  
 Cases de Possessió P  
 Edificis i Construccions Civils A  
 Monuments M  
 Cases Senyoriales S  
 Fonts i Creus de Terme E  
 Àmbit Vegetal V, VC  
 Carta arqueològica SO  
 Zona de Protecció ZO
- Línia aterrament - - - - -  
 Línia de ribera de mar - - - - -  
 Línia de servitud de transit - - - - -  
 Línia de servitud de protecció - - - - -  
 Línia de servitud de policia - - - - -  
 Protecció de torrents - - - - -  
 Ferrocarril - - - - -  
 Límit de Terme - - - - -

- SISTEMES GENERALS I LOCALS**
- Sistema viari (V, VU, VUL, VV, VR1, VR2, A)  
 Sistemes d'Espais Lliures i Zones Verdes (ELL, ZV)  
 Sistema d'Equipaments (E, Epi)  
 Sistema de Serveis Tècnics (ST, ST-A)  
 Sistema Ferroviari (F)  
 Sistema d'Aigües (S, Ex, TI)  
 Sistema de Costes i Ports (SC, PO)
- Fondaria Edificable PB PB 20m  
 Fondaria Edificable  
 Fondaria Totalment Edificable
- Pla Especial de Protecció i Sanejament de l'Horta (PEP-2)
- Zona Limitrofe Protecció Costanera  
 Àrea de Protecció Posterior  
 Zona de protecció Carretera
- Us i aprofitament de ribera de mar i les servituds connexes amb transició del domini  
 "Derechos de dominio público, mediante servidumbre"  
 Dirección General de Costas y Puertos


- ZONES**
- Coses de Nucli Vell (NV1, NV2)  
 Coses de Carrer (CC1, CC2)  
 Coses amb Jardí (CJ1, CJ2, CJ3, CJ3a, CJP1, CJP1a, CJP1b, CJP1c, CJP2, CJP3)  
 Edificis Aïllats (EA1, EA2, EA2e, EA3, EA3c)  
 Ordenacions Específiques (OE, OEc)  
 Hoteleria (H, Hn)  
 Indústries i Serveis (IS, ISe)  
 Zona Verde Privada (ZVp, ZVpa, ZVpb)  
 Zona de Remodelació (ZR1, ZR2, ZR3, ZR4)  
 Zona de Transformació (ZT-)  
 Protecció de l'Horta i el Taronger (ASPI-PHT)  
 Protecció del Sòl Rural i d'Olivars (ARIP-1, ARIP-2)  
 Àrea Natural d'Espècial Interès (ANEI)  
 Protecció d'Alcinars (PAC)  
 Protecció Arqueològica i de Bens d'Interès Cultural i Botànic (PAQ, A-E, M, P, S, V, VC, SO-)  
 Protecció Ecològica (PE)  
 Protecció Geològica (PG: RGC, RGE, RGCe, RGAL, RGR, RGEb, RGPO; PJG: PJGJ, PGGM, PJGMO, PJGOT)  
 Protecció Paisatgística (PP)

Avanç de Pla. Art. 125 R.P.  
 Doc. Exp. Pública. Juliol 92 Aprovat NOV 92

Aprovació inicial  
 Doc. Exp. Pública. Setembre 94 Aprovat SET 94

Aprovació provisional  
 Doc. Previ. Juliol 95 Aprovat JUL 97

Aprovació definitiva

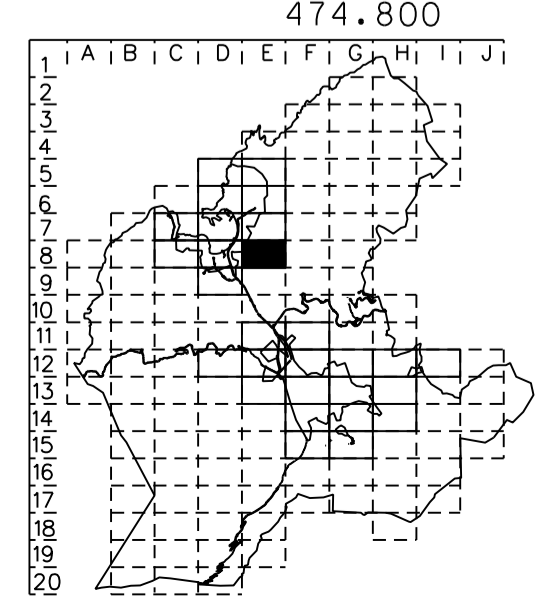

REVISIÓ DEL PLA GENERAL D'ORDENACIÓ URBANA  
 Ajuntament de Soller

Planol d'ordenació n. E.8  
 Zonificació. Sectors i àmbits de Planejament

ROSA BARBA I CASANOVAS I RICARD PIE I INNOT, drs. arquitectes s.c.p.