

474.200 474.300 474.400 474.500 474.600 474.700 474.800 474.900 475.000

4.402.000
4.401.900
4.401.800
4.401.700
4.401.600
4.401.500

Zonificació. Sectors i àmbits de Planejament
Plànol d'ordenació n. E.14

Escala 1:1000

SISTEMES GENERALS I LOCALS

Sistema viari (V,VU,VUI,VV,VR1,VR2,A)
Sistemes d'Espais Lliures i Zones Verdes (ELL,ZV)
Sistema d'Equipaments (E,Ep)
Sistema de Serveis Tècnics (ST,ST-A)
Sistema Ferroviari (F)
Sistema d'Aigua (S,Ex,T)
Sistema de Costes i Ports (SC,P)
Edifici Edificable PB PB 20m
Fondariu Edificable (E)
Fondariu Totalment Edificable (E)
Pla Especial de Protecció i Sonejament de l'Horta (PEP-2)
Zona Limitrofe Protecció Costanera
Àrea de Protecció Posterior
Zona de protecció Carretera

ZONES


Coses de Nucli Vell (NV1,NV2)
Coses de Carrer (CC1,CC2)
Coses amb Jardí (CJ1,CJ2,CJ3,CJ3a,CJ1P,CJ1Pb,CJ2P,CJ2P3)
Edificis Allotats (EA1,EA2,EA2c,EA3,EA3c)
Ordenacions Específiques (OE,OEc)
Hoteles (H,Hn)
Indústries i Serveis (IS,ISe)
Zona Verde Privada (ZVp,ZVpa,ZVpb)
Zona de Remodelació (ZR1,ZR2,ZR3,ZR4)
Zona de Transformació (ZT)
Protecció de l'Horta i el Torroner (ASPI-PHT)
Protecció del Sal i Rial i d'Olivars (ARIP-1,ARIP-2)
Àrea Natural d'Espècial Interès (ANEI)
Protecció d'Alcinars (PAC)
Protecció Arqueològica i de Bens d'Interès Cultural i Botànic (PAQ,A-E,M-,P-,S-,V-,VC-,SO-)
Protecció Ecològica (PE)
Protecció Geològica (PG:RCCB,RGE,RGCB,RGAL,RGR,RGEB,RGPO; PJG:PJGJ,PGGM,PJGMO,PJGO,PJGT)
Protecció Paisagística (PP)

Avanç de Pla. Art. 125 R.P.
Doc. Exp. Pública. Juliol 92 Aprovat NOV 92

Aprovació inicial
Doc. Exp. Pública. Setembre 94 Aprovat SET 94

Aprovació provisional
Doc. Previ. Juliol 95 Aprovat JUL 97

Aprovació definitiva

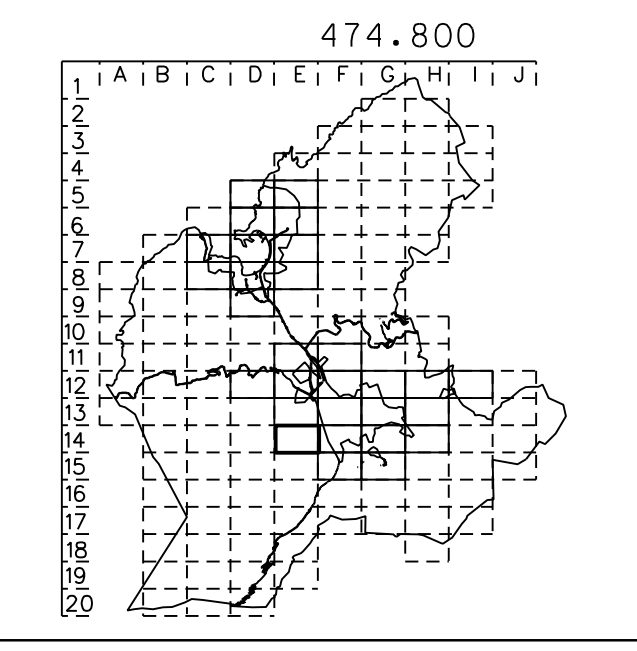

REVISIÓ DEL PLA GENERAL D'ORDENACIÓ URBANA
Ajuntament de Sóller
Plànol d'ordenació n. E.14
Zonificació. Sectors i àmbits de Planejament

ROSA BARBA I CASANOVAS I RICARD PIE I INNOT, drs. arquitectes s.c.p.