

Zonificació. Sectors i àmbits de Planejament
 Plànol d'ordenació n. F.15

Límit SU
 Límit SUNP
 Sectors i àmbits de Planejament (PEP, PP, UE)
 Límit zona

Catàleg	P
Càses de Passadís	A
Edificis i Construccions Civils	M
Monuments	S
Sees Senyoriales	E
Fons i Creus de Terme	V, VC
Àmbit Vegetal	SO
Carta arqueològica	SO
Zona de Protecció	SO

Línia aterrament
 Línia de ribera de mar
 Línia de servitud de transit
 Línia de servitud de protecció
 Línia de servitud de policia
 Protecció de torrents
 Ferrocarril
 Límit de Terme

Escala 1:1000

SISTEMES GENERALS I LOCALS

Sistema viari (V, VU, VU1, VV, VR1, VR2, A)
 Sistemes d'Espais Lliures i Zones Verdes (ELL, ZV)
 Sistema d'Equipaments (E, Ep)
 Sistema de Serveis Tècnics (ST, ST-A)
 Sistema Ferroviari (F)
 Sistema d'Aigües (S, Ex, T)
 Sistema de Costes i Ports (SC, P, Pp)

Edifici Edificable PB PB 20m
 Fondari Edificable
 Fondari Totalment Edificable

Pla Especial de Protecció i Sanejament de l'Horta (PEP-2)

Zona Limitrofe Protecció Costanera
 Àrea de Protecció Posterior
 Zona de protecció Carretera

Els líns d'aterrament, de ribera de mar i les línies vermelles són transaccions del document "Ordre de demarcació pública, perfil i terrenys".
 Direcció General de Costes, MDT

ZONES


Coses de Nucli Vell (NV1, NV2)
 Coses de Carrer (CC1, CC2)
 Coses amb Jordi (CJ1, CJ2, CJ3, CJ3a, CJP1, CJP1a, CJP1b, CJP1c, CJP2, CJP3)
 Edificis Allotats (EA1, EA2, EA2c, EA3, EA3c)
 Ordenacions Específiques (OE, OEc)
 Hoteleira (H, Hn)
 Indústries i Serveis (IS, ISe)
 Zona Verde Privada (ZVp, ZVpa, ZVpb)
 Zona de Remodelació (ZR1, ZR2, ZR3, ZR4)
 Zona de Transformació (ZT)

Protecció de l'Horta i el Torónger (ASPI-PHT)
 Protecció del Sal i Rural i Olivars (ARIP-1, ARIP-2)
 Àrea Natural d'Interès Especial (ANEI)
 Protecció d'Alcinars (PAC)

(PAQ, A-E, M, P, S, V, VC, SO)
 (PE)
 (PG: RGC, RGE, RGC, RGAL, RGR, RGE, RGPO; PJG: PJG, PGGM, PJGMO, PJGO, PJGT)
 (PP)

Protecció Paisagística

Avanç de Pla. Art. 125 R.P.
 Doc. Exp. Pública. Juliol 92 Aprovat NOV 92
 Aprovació inicial
 Doc. Exp. Pública. Setembre 94 Aprovat SET 94
 Aprovació provisional
 Doc. Previ. Juliol 95 Aprovat JUL 97
 Aprovació definitiva

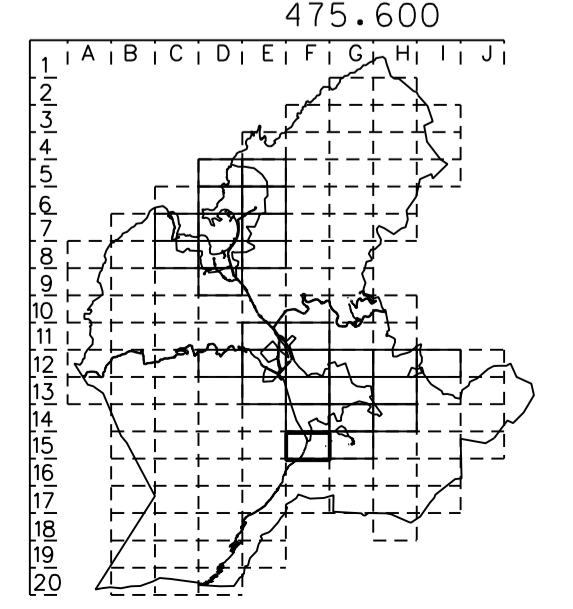

REVISIÓ DEL PLA GENERAL D'ORDENACIÓ URBANA
 Ajuntament de Sóller
 Plànol d'ordenació n. F.15
 Zonificació. Sectors i àmbits de Planejament
 ROSA BARBA I CASANOVAS I RICARD PIE I INNOT, drs. arquitectes s.c.p.