



**Zonificació. Sectors i àmbits de Planejament**  
**Plànol d'ordenació n. G.9**

Límit SU  
 Límit SUNP  
 Sectors i àmbits de Planejament:  
 (PEP, PP, UE)  
 Límit zona  
 Catàleg:  
 Còses de Possessió P  
 Edificis i Construccions Civils A  
 Monuments M  
 Còses Senyoriales S  
 Fonts i Creus de Terme E  
 Àmbit Vegetal V, VC  
 Carta arqueològica SO  
 Zona de Protecció ZO

Línia aterrament  
 Línia de ribera de mar  
 Línia de servitud de transit  
 Línia de servitud de protecció  
 Línia de servitud de policia  
 Protecció de torrents  
 Ferrocarril  
 Límit de Terme

Escala 1:1000

**SISTEMES GENERALS I LOCALS**

Sistema viari (V, VU, VU1, VV, VR1, VR2, A)  
 Sistemes d'Espais Lliures i Zones Verdes (ELL, ZV)  
 Sistema d'Equipaments (E, Ep)  
 Sistema de Serveis Tècnics (ST, ST-A)  
 Sistema Ferroviari (F)  
 Sistema d'Aigües (S, Ex, T)  
 Sistema de Costes i Ports (SC, PO)

Fondaria Edificable PB PB 20m  
 Fondaria Edificable  
 Fondaria Totalment Edificable


Pla Especial de Protecció i Sonejament de l'Horta  
 Zona Limitrofe Protecció Costanera  
 Àrea de Protecció Posterior  
 Zona de protecció Carretera

Els líns d'aterrament, de ribera de mar i les servituds corresponents són transaccions del document "Distribució del domini públic, perfil i terrenys".  
 Direcció General de Costes, MDT

**ZONES**

Còses de Nucli Vell (NV1, NV2)  
 Còses de Carrer (CC1, CC2)  
 Còses amb Jardí (CJ1, CJ2, CJ3, CJ3a, CJP1, CJP1a, CJP1b, CJP1c, CJP2, CJP3)  
 Edificis Allotats (EA1, EA2, EA2e, EA3, EA3c)  
 Ordenacions Específiques (OE, OEc)  
 Hoteleria (H, Hn)  
 Indústries i Serveis (IS, ISe)  
 Zona Verde Privada (ZVp, ZVpa, ZVpb)  
 Zona de Remodelació (ZR1, ZR2, ZR3, ZR4)  
 Zona de Transformació (ZT-)  
 Protecció de l'Horta i el Torónger (LASP1-PHT)  
 Protecció del Sal i Rural i d'Olivars (ARIP-1, ARIP-2)  
 Àrea Natural d'Espècial Interès (ANE)  
 Protecció d'Alcinars (PAC)  
 Protecció Arqueològica i de Bèns d'Interès Cultural i Botànic (PAQ, A-E, M, P, S, V, VC, SO-)  
 Protecció Ecològica (PE)  
 Protecció Geològica (PG:RCCB, RGE, RGEcB, RGAL, RGR, RGEb, RGPO; PJG: PJGJ, PGGM, PJGMO, PJGO, PJGT)  
 Protecció Paisagística (PP)

**Avanç de Pla. Art. 125 R.P.**  
 Doc. Exp. Pública. Juliol 92 Aprovat NOV 92  
**Aprovació inicial**  
 Doc. Exp. Pública. Setembre 94 Aprovat SET 94  
**Aprovació provisional**  
 Doc. Previ. Juliol 95 Aprovat JUL 97  
**Aprovació definitiva**

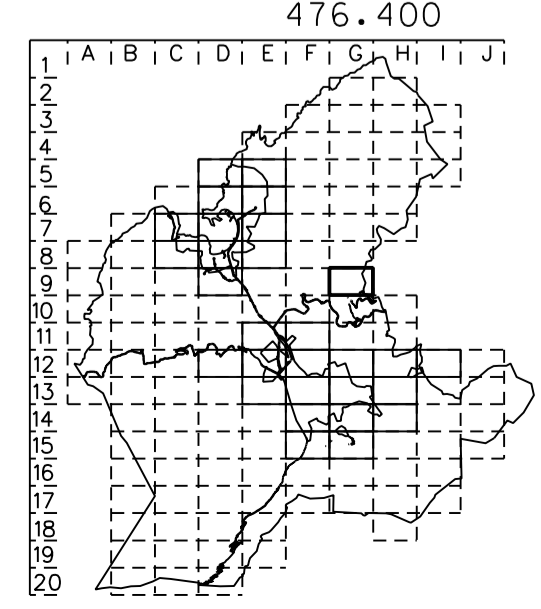

REVISIÓ DEL PLA GENERAL D'ORDENACIÓ URBANA  
 Ajuntament de Soller  
 Plànol d'ordenació n. G.9  
 Zonificació. Sectors i àmbits de Planejament  
 ROSA BARBA I CASANOVAS I RICARD PIE I ININOT, drs. arquitectes s.c.p.