



Zonificació. Sectors i àmbits de Planejament
Plànol d'ordenació n. H.13

Límit SU
 Límit SUNP
 Sectors i àmbits de Planejament (PEP, PP, UE)
 Límit zona
 Catàleg:
 Còses de Passatís (P)
 Edificis i Construccions Civils (A)
 Monuments (M)
 Bèsses Senyoriales (SB)
 Fonts i Creus de Terme (E)
 Àmbit Vegetal (V, VC)
 Carta arqueològica (SO)
 Zona de Protecció (SO)
 Línia aterrament (---)
 Línia de ribera de mar (---)
 Línia de servitud de transit (---)
 Línia de servitud de protecció (---)
 Línia de servitud de policia (---)
 Protecció de torrents (---)
 Ferrocarril (---)
 Límit de Terme (---)

Escala 1:1000


SISTEMES GENERALS I LOCALS

Sistema viari (V, VU, VU1, VV, VR1, VR2, A)
 Sistemes d'Espais Lliures i Zones Verdes (ELL, ZV)
 Sistema d'Equipaments (E, Ep)
 Sistema de Serveis Tècnics (ST, ST-A)
 Sistema Ferroviari (F)
 Sistema d'Aigües (S, Ex, T)
 Sistema de Costes i Ports (SC, P)
 Sòndaria Edificable PB PB 20m
 Fondari Edificable (E)
 Fondari Totalment Edificable (E)
 Pla Especial de Protecció i Sonejament de l'Horta (PEP-2)
 Zona Limitrofe Protecció Costanera
 Àrea de Protecció Posterior
 Zona de protecció Carretera
 Línia de aterrament, de ribera de mar, línia de servitud, etc.
 Títol de concessió mitjançant el document "Informe de concessió pública mitjançant l'informe"
 Direcció General de Costes, MDT

ZONES

Còses de Nucli Vell (NV1, NV2)
 Còses de Carrer (CC1, CC2)
 Còses amb Jordi (CJ1, CJ2, CJ3, CJ3a, CJ1P, CJ1Pb, CJ1Pc, CJ2P, CJ2Pb, CJ2Pc, CJ3P, CJ3Pb, CJ3Pc)
 Edificis Allots (EA1, EA2, EA2e, EA3, EA3e)
 Ordenacions Específiques (OE, OEe)
 Hoteleria (H, Hn)
 Indústries i Serveis (IS, ISe)
 Zona Verde Privada (ZVp, ZVpa, ZVpb)
 Zona de Remodelació (ZR1, ZR2, ZR3, ZR4)
 Zona de Transformació (ZT)
 Protecció de l'Horta i el Torónger (ASPI-PHT)
 Protecció del Sal i Rural d'Olivars (ARIP-1, ARIP-2)
 Àrea Natural d'Especial Interés (ANEI)
 Protecció d'Alcinars (PAC)
 Protecció Arqueològica i de Bèns d'Interès Cultural i Botànic (PAQA, A-E, M, P, S, V, VC, SO)
 (PE)
 Protecció Ecològica
 Protecció Geològica
 Protecció Paisagística (PP)

Avanç de Pla. Art. 125 R.P.
 Doc. Exp. Pública. Juliol 92
 Aprovat NOV 92
 Aprovació inicial
 Doc. Exp. Pública. Setembre 94
 Aprovat SET 94
 Aprovació provisional
 Doc. Previ. Juliol 95
 Aprovat JUL 97
 Aprovació definitiva

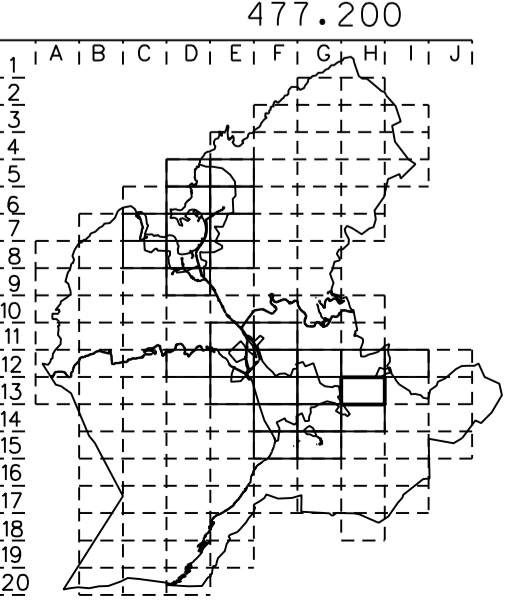

REVISIÓ DEL PLA GENERAL D'ORDENACIÓ URBANA
 Ajuntament de Soller
 Plànol d'ordenació n. H.13
 Zonificació. Sectors i àmbits de Planejament
 ROSA BARBA I CASANOVAS I RICARD PIE I INNOT, drs. arquitectes s.c.p.