



Zonificació. Sectors i àmbits de Planejament
Plànol d'ordenació n. I.11

Escala 1:1000

SISTEMES GENERALS I LOCALS

Sistema viari (V,VU,VUL,VV,VR1,VR2,A)
 Sistemes d'Espais Lliures i Zones Verdes (ELL,ZV)
 Sistema d'Equipaments (E,Ep)
 Sistema de Serveis Tècnics (ST,ST-A)
 Sistema Ferroviari (F)
 Sistema d'Aigües (S,Ex,T)
 Sistema de Costes i Ports (SC,PA)
 Àndarria Edificable PB PB 20m
 Fondarria Edificable
 Fondarria Totalment Edificable
 Pla Especial de Protecció i Sanejament de l'Horta
 Zona Limitrofe Protecció Costanera
 Àrea de Protecció Posterior
 Zona de protecció Carretera

ZONES


Coses de Nucli Vell (NV1,NV2)
 Coses de Carrer (CC1,CC2)
 Coses amb Jardí (CJ1,CJ2,CJ3,CJ3a,CJP1,CJP1a,CJP1b,CJP1c,CJP2,CJP3)
 Edificis Aïllats (EA1,EA2,EA2e,EA3,EA3c)
 Ordenacions Específiques (OE,OEc)
 Hoteleria (H,Hn)
 Indústries i Serveis (IS,ISe)
 Zona Verde Privada (ZVp,ZVpa,ZVpb)
 Zona de Remodelació (ZR1,ZR2,ZR3,ZR4)
 Zona de Transformació (ZT)
 Protecció de l'Horta i el Torónger (ASPI-PHT)
 Protecció del Sal i Rural i d'Olivars (ARIP-1,ARIP-2)
 Àrea Natural d'Espècial Interès (ANEI)
 Protecció d'Alcinars (PAC)
 Protecció Arqueològica i de Bens d'Interès Cultural i Botànic (PAQ,A-E,M-,P-,S-,V-,VC-,SO-)
 Protecció Ecològica (PE)
 Protecció Geològica (PG:RCCB,RGE,RGCB,RGAL,RGR,RGEB,RGPO; PJG:PJGJ,PGGM,PJGMO,PJGO,PJGT)
 Protecció Paisagística (PP)

Avanç de Pla. Art. 125 R.P.
 Doc. Exp. Pública. Juliol 92 Aprovat NOV 92

Aprovació inicial
 Doc. Exp. Pública. Setembre 94 Aprovat SET 94

Aprovació provisional
 Doc. Previ. Juliol 95 Aprovat JUL 97

Aprovació definitiva

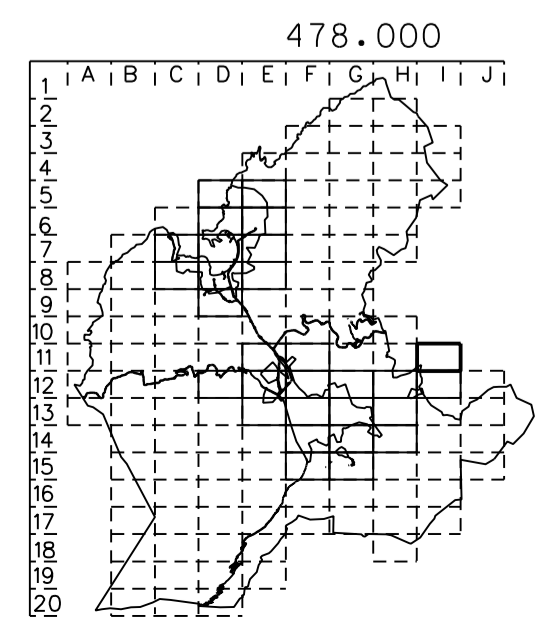

REVISIÓ DEL PLA GENERAL D'ORDENACIÓ URBANA
 Ajuntament de Soler

Plànol d'ordenació n. I.11
 Zonificació. Sectors i àmbits de Planejament

ROSA BARBA I CASANOVAS I RICARD PIE I ININOT, drs. arquitectes s.c.p.