

4.402.000

477.400

477.500

477.600

477.700

477.800

477.900


478.000

478.100

478.200

Zonificació. Sectors i àmbits de Planejament
 Planol d'ordenació n. 1.13

Escala 1:1000

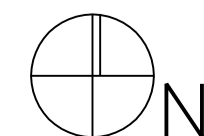

Limit SU	-----
Limit SUNP	-----
Sectors i àmbits de Planejament:	
(PEP, PP, UE)	-----
Limit zona	-----
Catàleg:	
Còses de Passesib	P
Edificis i Construccions Civils	A
Monuments	M
Baies Senyoriales	SB
Fonts i Creus de Terme	E
Ambit Vegetal	V, VC
Carta arqueològica	SO
Zona de Protecció	⊙
Linia aterrament	-----
Linia de ribera de mar	-----
Linia de servitud de transit	-----
Linia de servitud de protecció	-----
Linia de servitud de policia	-----
Protecció de torrents	-----
Ferrocarril	-----
Limit de Terme	-----

SISTEMES GENERALS I LOCALS	
Sistema viari	(V, VU, VU1, VV, VR1, VR2, A)
Sistemes d'Espais Lliures i Zones Verdes	(ELL, ZV)
Sistema d'Equipaments	(E, Ep)
Sistema de Serveis Tecnic	(ST, ST-A)
Sistema Ferroviari	(F)
Sistema d'Aigues	(S, Ex, T)
Sistema de Costes i Ports	(SC, P)
Banidaria Edificable PB	PB 20m
Fondaria Edificable	(F)
Fondaria Totalment Edificable	(F)
Pla Especial de Protecció i Sanejament de l'Horta	⊙ ⊙ ⊙ ⊙ (PEP-2)
Zona Limitrofe Protecció Costanera	-----
Area de Protecció Posterior	-----
Zona de protecció Carretera	-----
Linia de aterrament, de ribera de mar i les	
linies correspones amb transacció del document	
"Ordre de d'ordenació publico, perfil de terreny"	
Directoria General de Costes, MDT	


ZONES	
Coses de Nucli Vell	(NV1, NV2)
Coses de Carrer	(CC1, CC2)
Coses amb Jardí	(CJ1, CJ2, CJ3, CJ3a, CJP1, CJP1a, CJP1b, CJP1c, CJP2, CJP3)
Edificis Allotats	(EA1, EA2, EA2c, EA3, EA3c)
Ordenacions Especificues	(OE, OEc)
Hoteles	(H, Hn)
Indústries i Serveis	(IS, ISe)
Zona Verde Privada	(ZVp, ZVpa, ZVpb)
Zona de Remodelació	(ZR1, ZR2, ZR3, ZR4)
Zona de Transformació	(ZT)
Protecció de l'Horta i el Torroner	(LASP1-PHT)
Protecció del Sal Rural i d'Olivars	(ARIP-1, ARIP-2)
Area Natural d'Espacial Interes	(ANEI)
Protecció d'Alcinars	(PAC)
Protecció Arqueologica i de Bens d'Interes Cultural i Botanic	(PAQ, A-E, M, P, S, V, VC, SO)
Protecció Ecologica	(PE)
Protecció Geologica	(PG: RCB, RGE, RCEB, RGAL, RGR, RGEB, RGPO; PJG: PJGJ, PGGM, PJGMO, PJGO, PJGT)
Protecció Paisagistica	(PP)

Avanç de Pla. Art. 125 R.P.
 Doc. Exp. Pública. Juliol 92 Aprovat NOV 92

Aprovació inicial
 Doc. Exp. Pública. Setembre 94 Aprovat SET 94

Aprovació provisional
 Doc. Previ. Juliol 95 Aprovat JUL 97

Aprovació definitiva

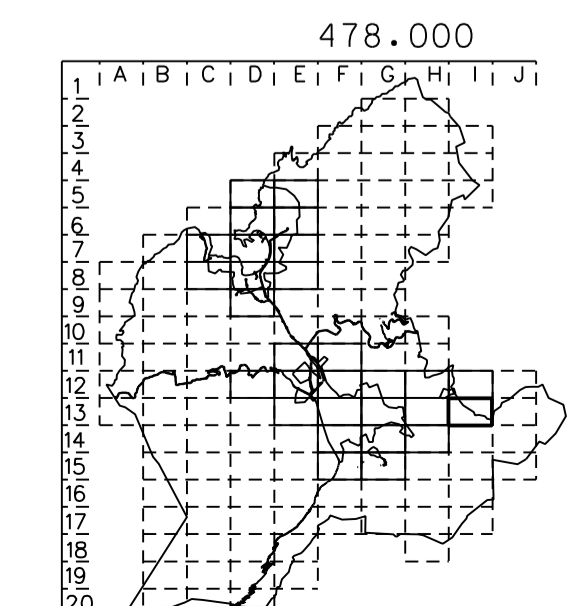

REVISIÓ DEL PLA GENERAL D'ORDENACIÓ URBANA
 Ajuntament de Soller

Planol d'ordenació n. 1.13

Zonificació. Sectors i àmbits de Planejament

ROSA BARBA I CASANOVAS I RICARD PIE I ININOT, drs. arquitectes s.c.p.